


ул.Морквашинская, 3-3а

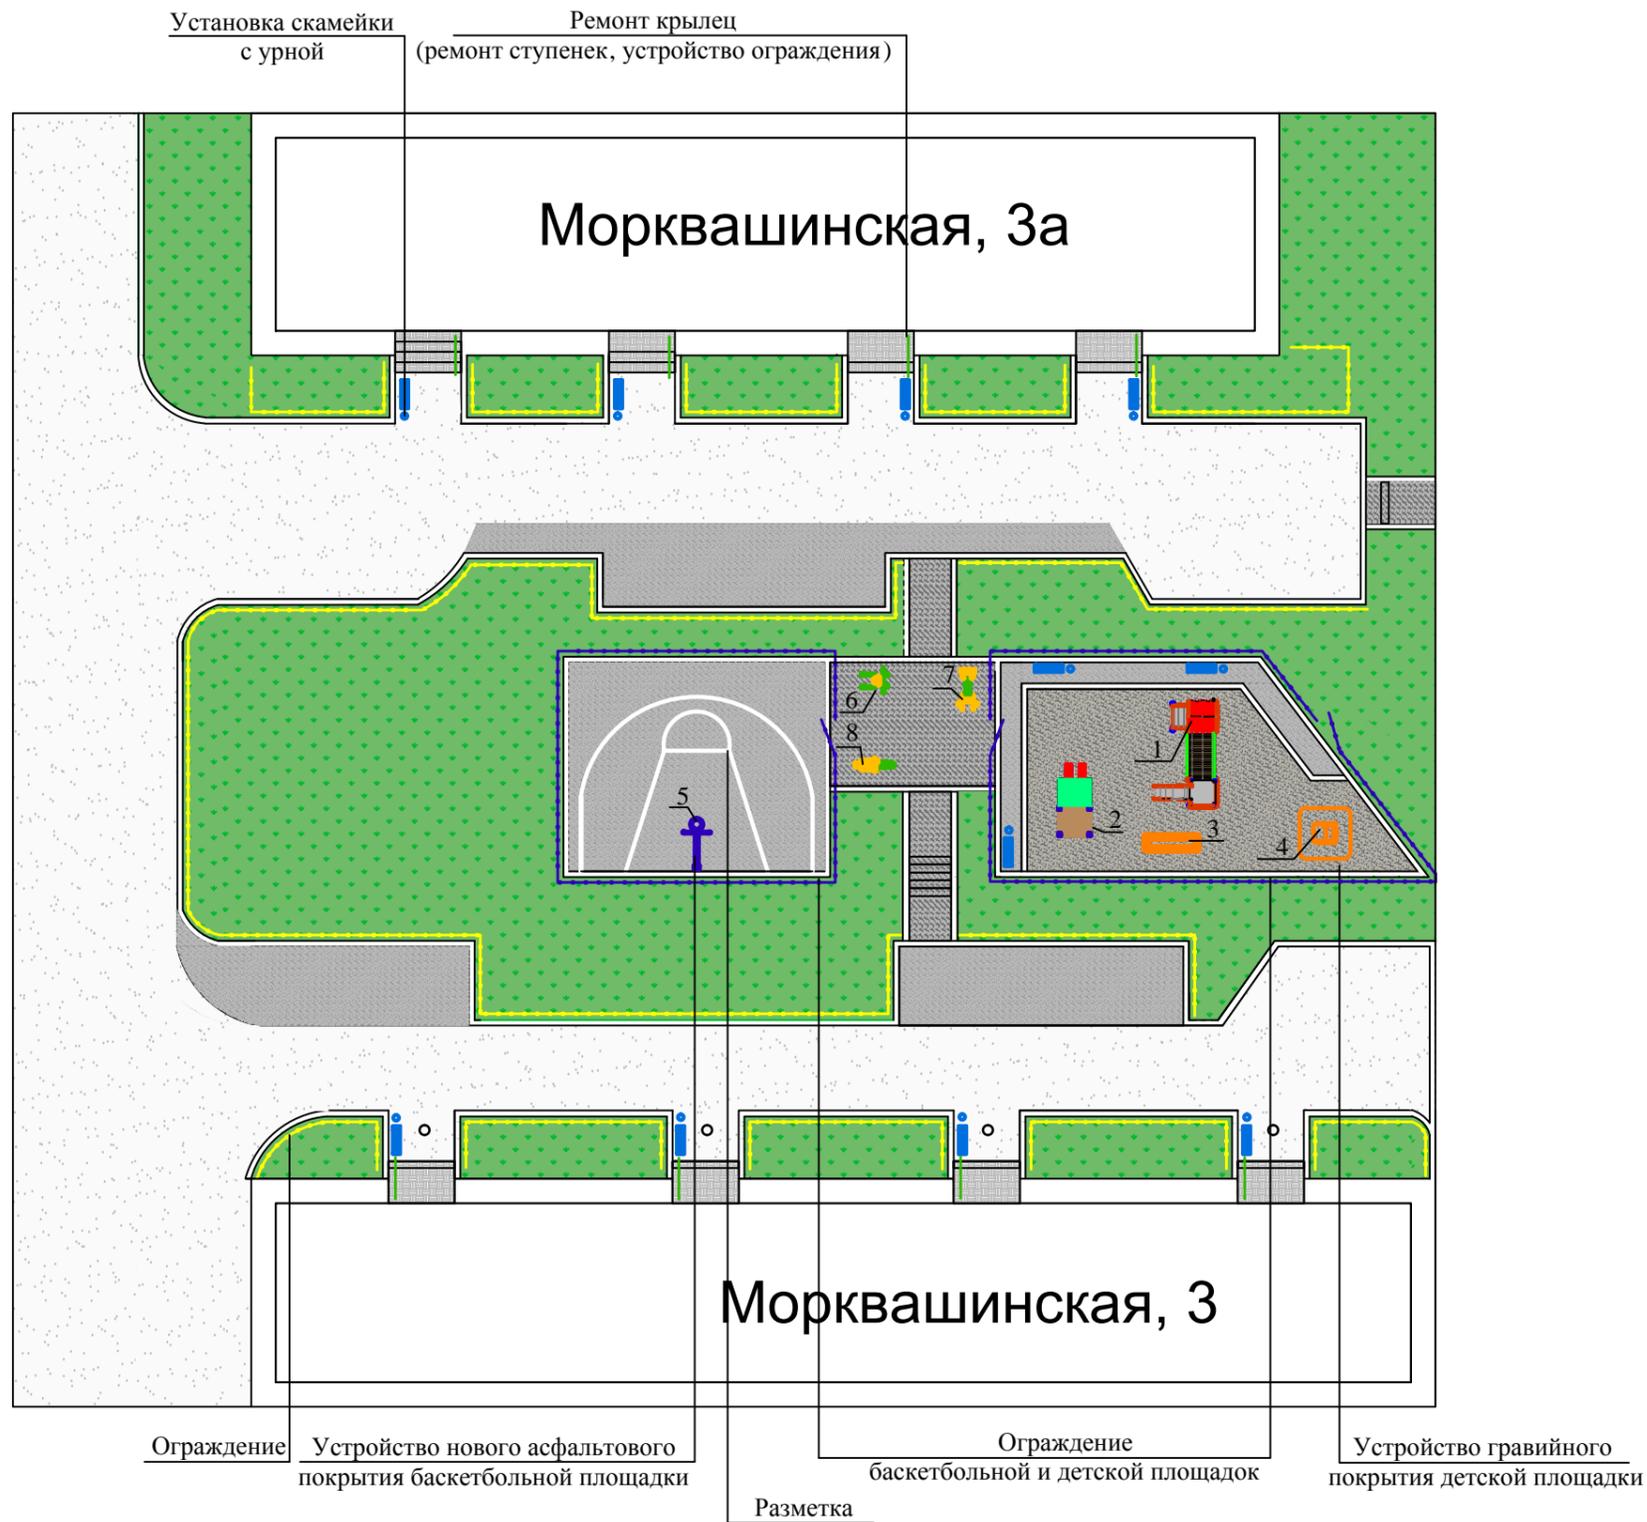

Виды работ:

1. Устройство нового асфальтового покрытия баскетбольной площадки
2. Устройство гравийного покрытия на детской площадке
3. Ремонт крылец, ступенек, устройство ограждения
4. Устройство ограждения полисадинок и парковок
5. Устройство ограждения баскетбольной и детской площадок
6. Разметка на баскетбольной площадке
7. Установка скамеек - 11 шт.
8. Установка урн - 11 шт.
9. Установка МАФов - 8 шт.



1. Детский игровой комплекс Семицветик Н=700



2. Домик Крошка с внешним столиком и скамейкой



3. Наклонная стенка



4. Песочница Боровичок



5. Стойка баскетбольная



6. Спортивный тренажер Турник



7. Спортивный тренажер Подтягивание+Флекс



8. Спортивный тренажер Бабочка